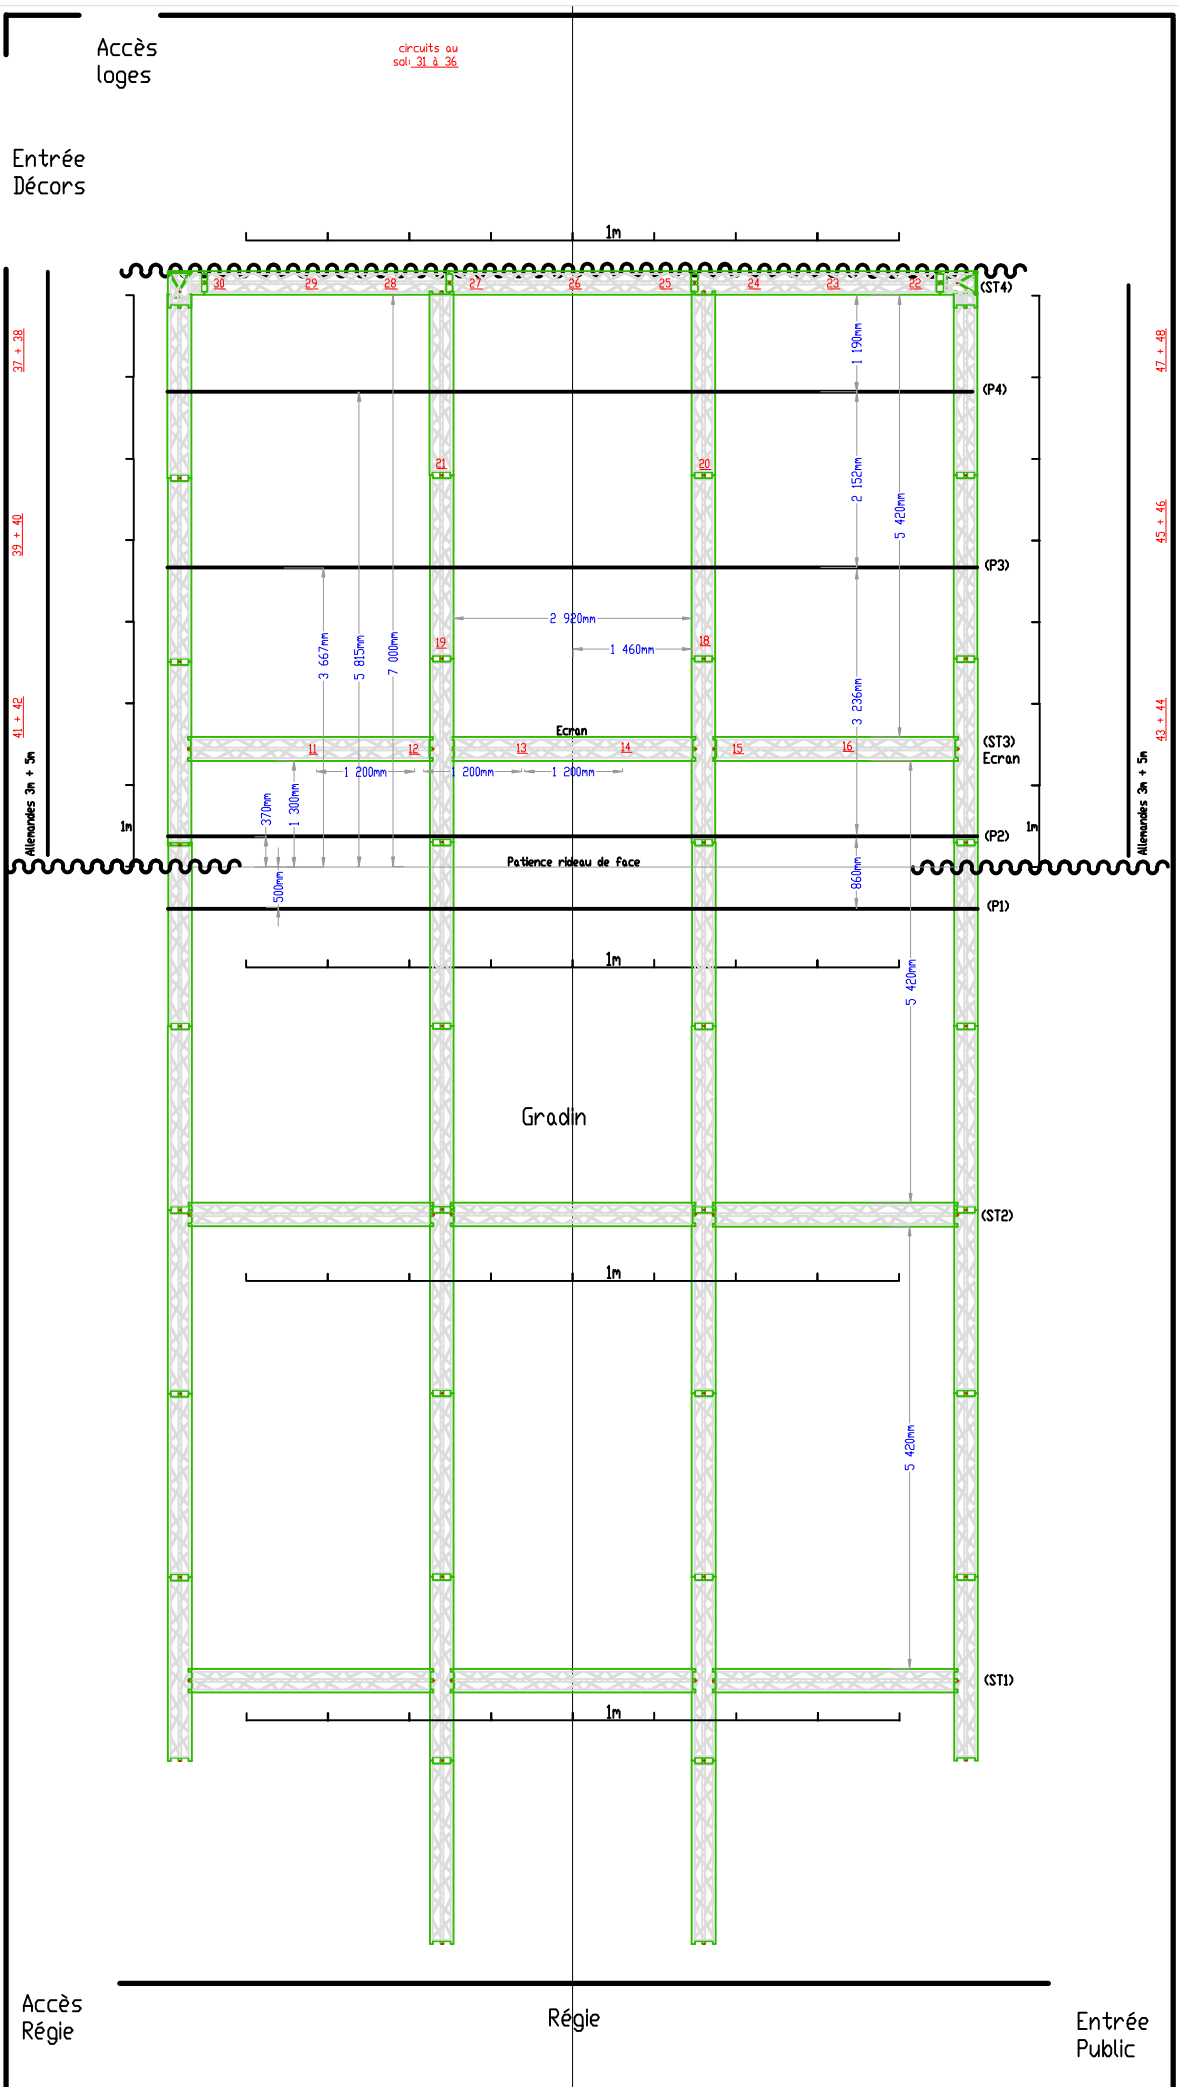
Accès
loges
circuits au
sol 31 à 36
Entrée
Décors
1m
30
29
28
27
26
25
24
23
22
(ST4)
(P4)
(P3)
(ST3)
Ecran
(P2)
(P1)
(ST2)
(ST1)
37 + 38
39 + 40
41 + 42
Allemandes 3m + 5m
47 + 48
45 + 46
43 + 44
1 190mm
2 152mm
5 420mm
2 920mm
1 460mm
3 667mm
5 815mm
7 000mm
3 236mm
Ecran
21
20
19
18
11
12
13
14
15
16
1 200mm
1 200mm
1 200mm
370mm
1 300mm
500mm
Patience rideau de face
860mm
5 420mm
Gradin
5 420mm
Accès
Régie
Régie
Entrée
Public